



PLANTA
 escala 1:50

Mitigación H+B.

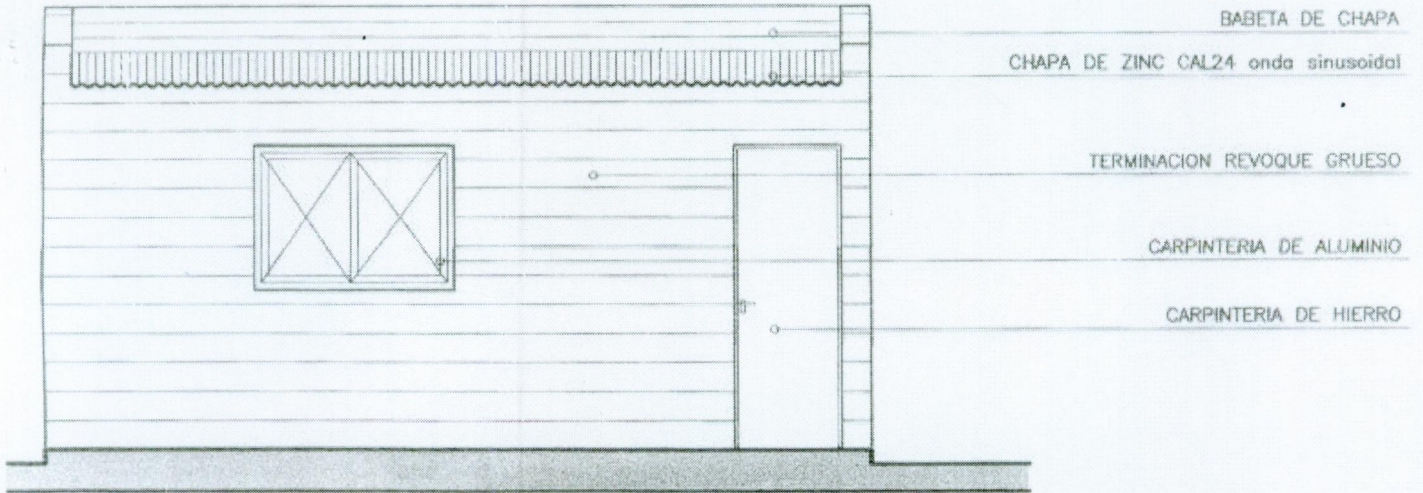

FACHADA PRINCIPAL

escala 1:50

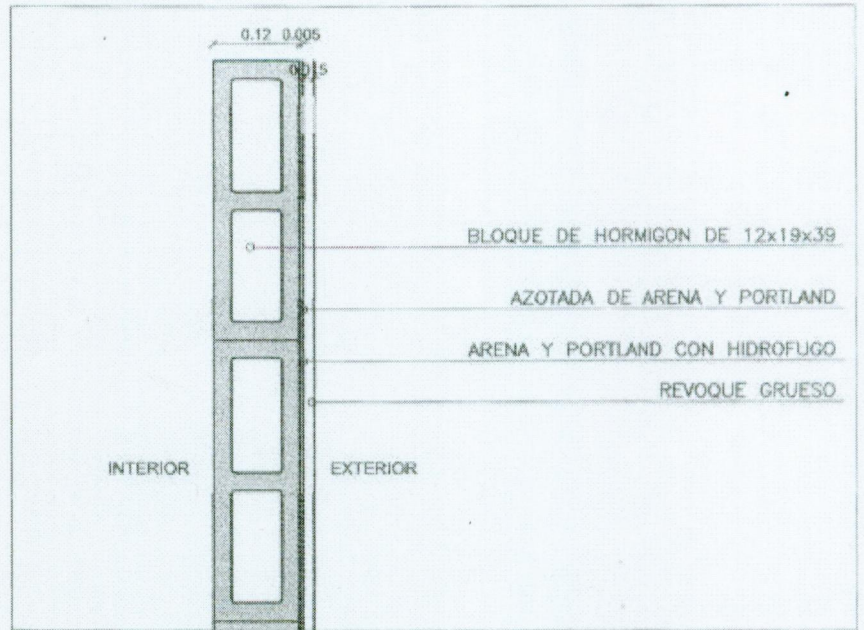


ATERALES


DETALLE MURO EXT

escala 1:10



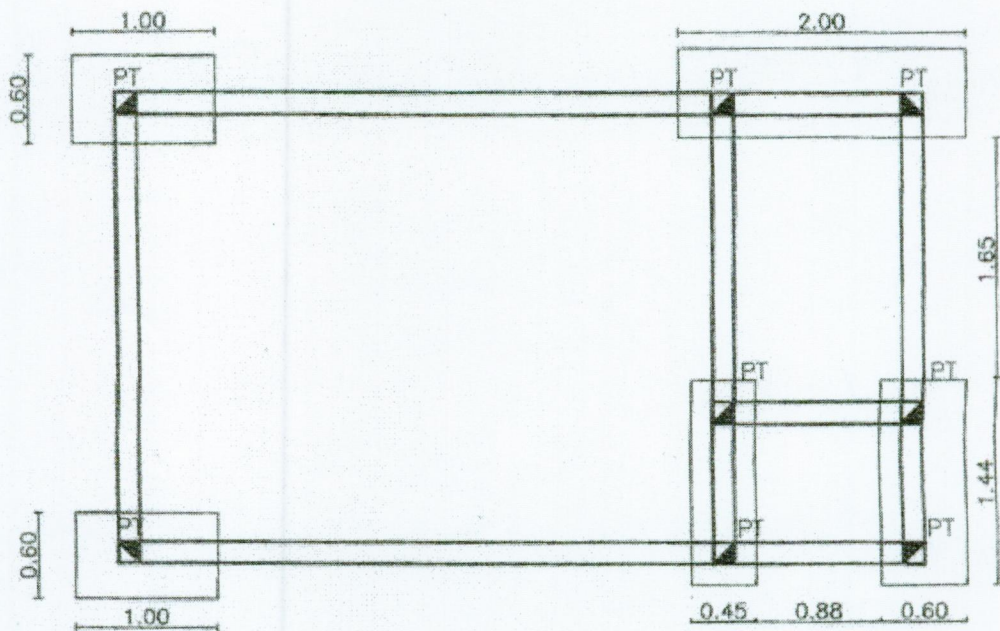


PLANTA FUNDACION
escala 1:50

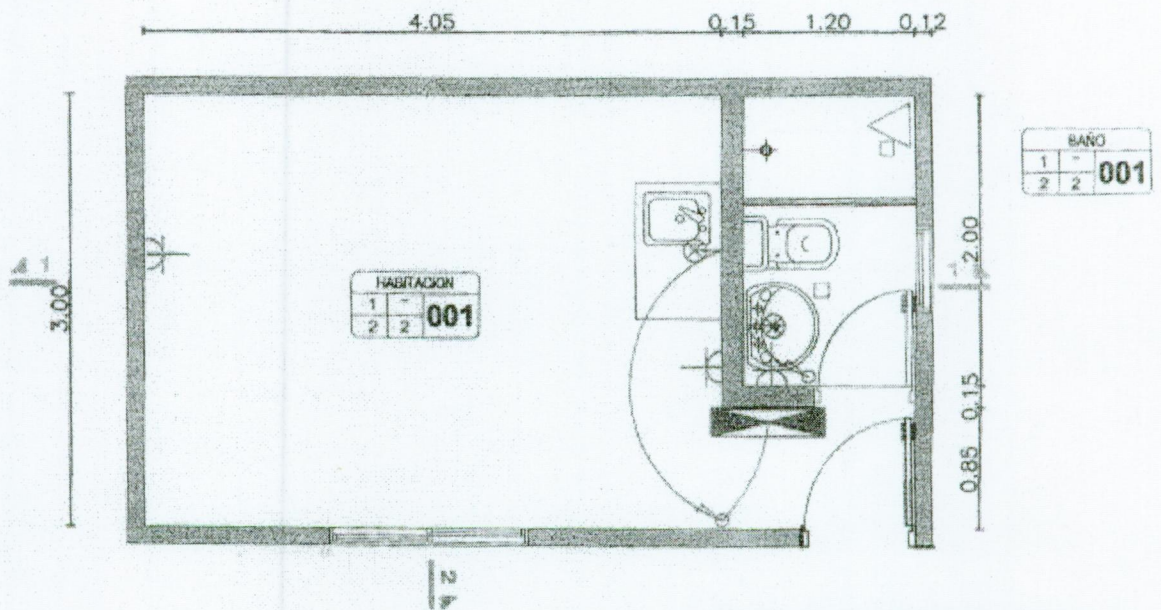

PLANTA ELECTRICA
escala 1:50

ELÉCTRICA_referencias	
TABLERO	
CENTRO	
BRAZO	
INTERRUPTOR UNIPOLAR	
INTERRUPTOR BIPOLAR	
INTERRUPTOR COMBINACION	

1
 2
 3
 C
 D
 E
 F

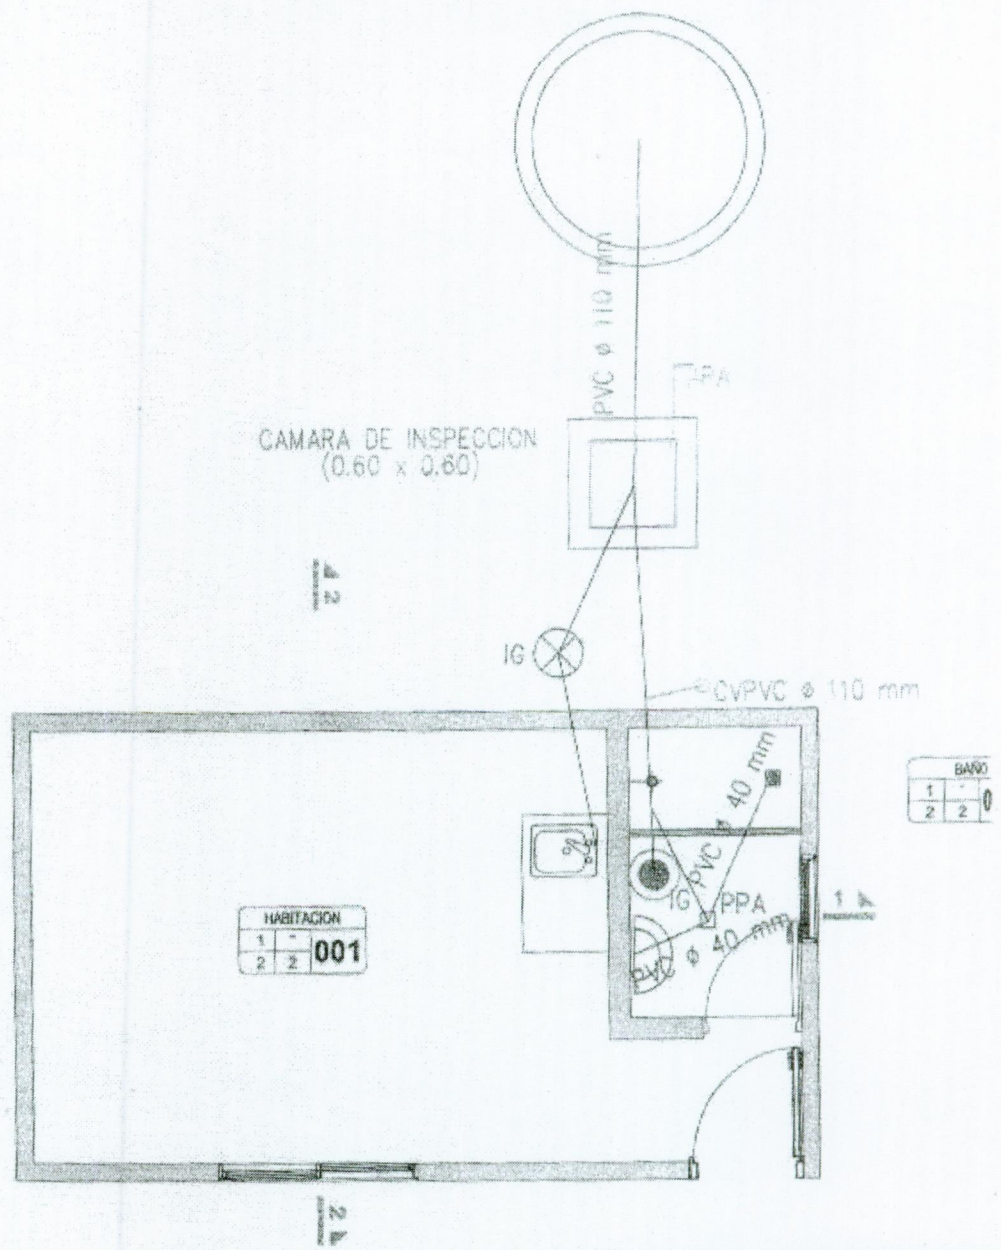

HABITACION	
1	001
2	2


BAÑO	
1	0
2	2

PLANTA SANITARIA
escala 1:50

SANITARIA_referencias	
INODORO PEDESTAL	
LAVABO	
BIDET	
PILETA DE COCINA	
INTERCEPTOR DE GRASA	
DESAGÜE DE LAVADORA	
PILETA DE PADO TAPADA	
PILETA DE PADO TAPADA	

1/2
1/3

56
57
28
75

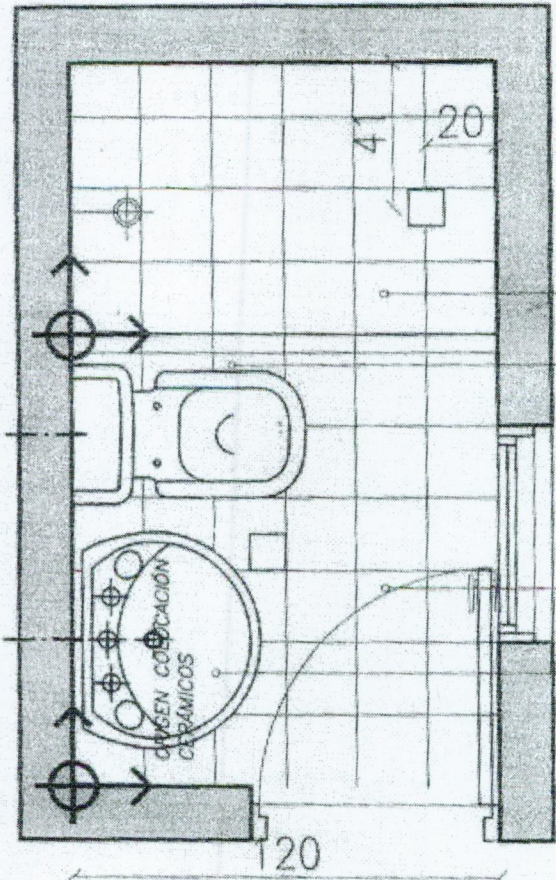

200

3
2

INODORO CON
DE PVC


CERAMICA

LAVATORIO

1/4
1/4

PLANTA

ESC. 1/20

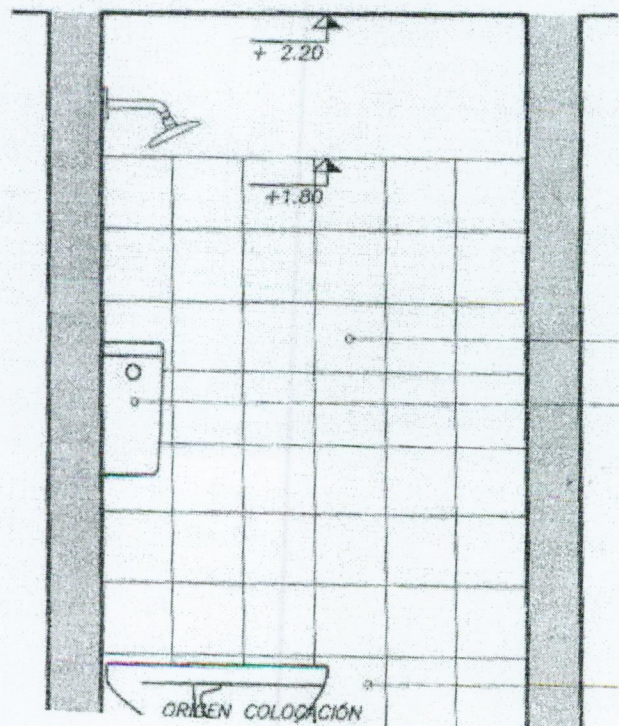


CERAMICA 20 X20


CISTERNA DE PVC EXTERIOR

INODORO PEDESTAL

ORIGEN COLOCACION

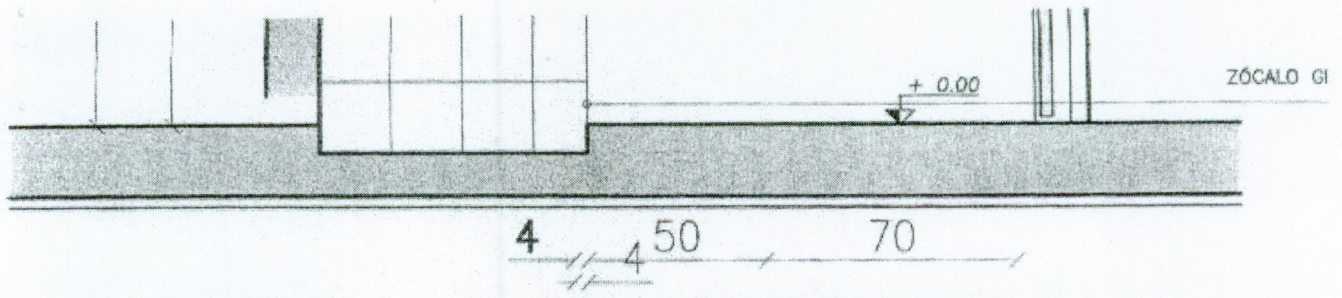

VISTA 1-1
ESC.1/20

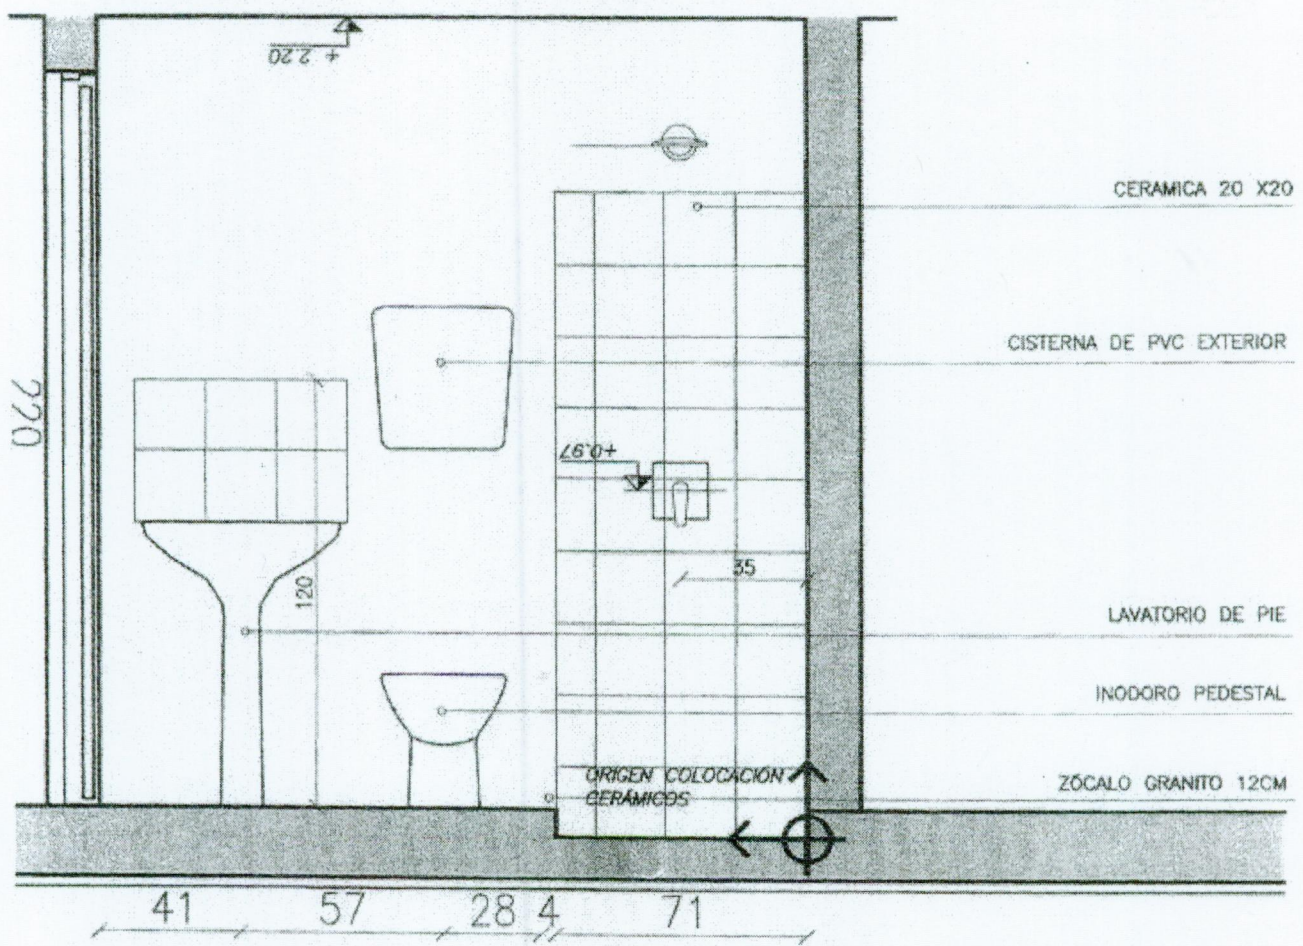

VISTA 4-4
ESC.1/20

